

- Résidence Beauséjour -



R+1 Appartement - 102 A - T3



PIÈCES SURFACES

Entrée	7.15 m ²
WC	2.02 m ²
SDB	4.43 m ²
Chambre 01	11.93 m ²
Chambre 02	10.55 m ²
Séjour Cuisine	25.72 m ²



TOTAL 61.80 m²

Balcon 7.07 m²

TOTAL GENERAL 68.87 m²



Ech:1/50e Version 13 25.06.2020

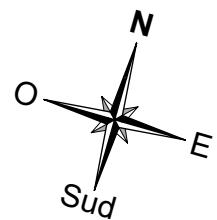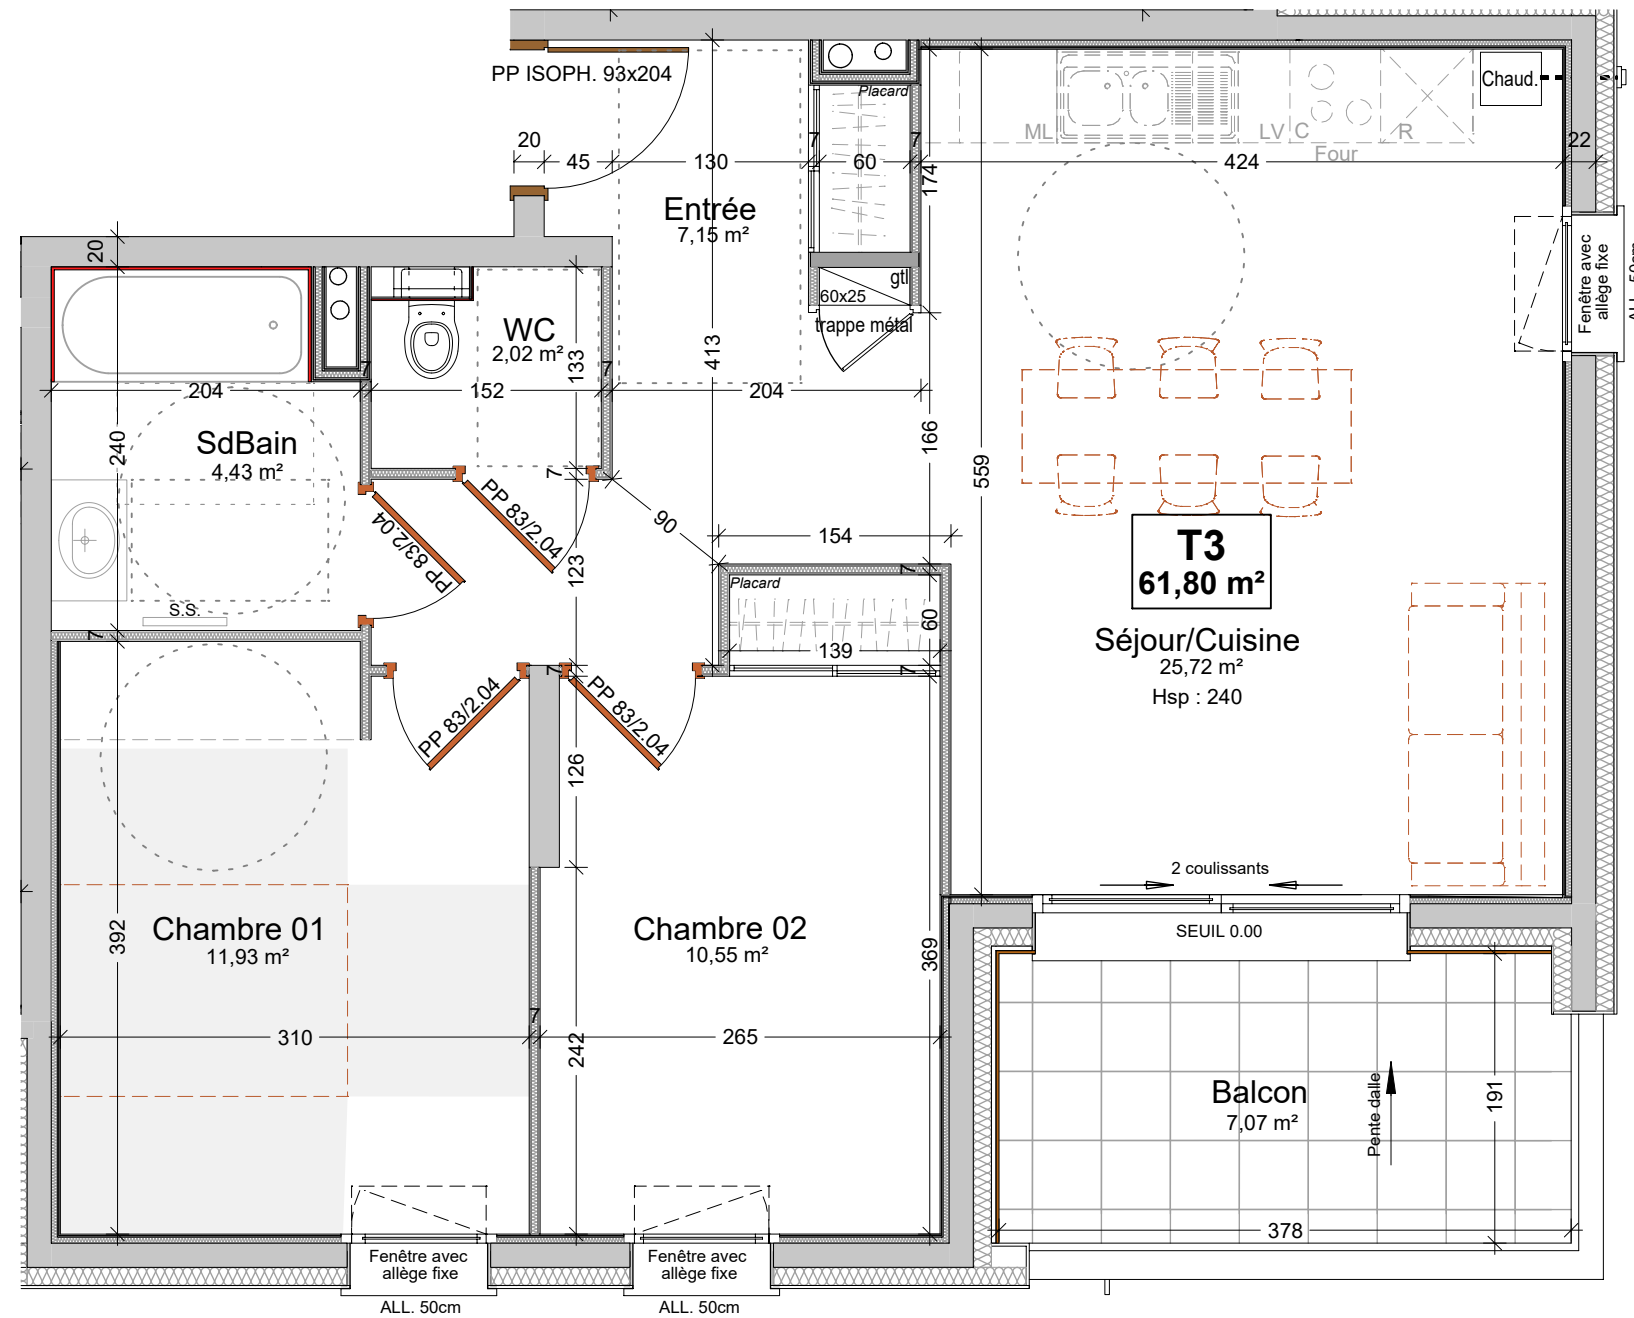

Nota : Les surfaces des rangements sont comprises dans les surfaces des pièces correspondantes.
 Les éléments d'équipement (Lave-linge, cuisine, etc...) sont donnés à titre indicatif et ne sont pas fournis.
 Les cotes, les surfaces, la taille et position des éléments techniques (Gaines, poutres, poteaux, etc...) sont donnés sous réserve des impératifs de construction et tolérances d'exécution.

