


Les chalets de Bostan

Route des loisirs 74340 SAMOËNS

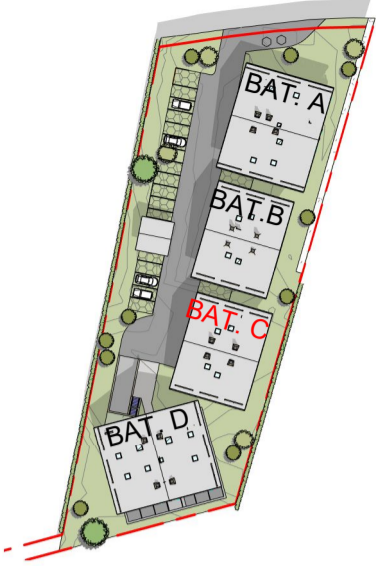



Appartement T5

1 RDC - C02



Appartement N° C-02		
Nom	Surface habitable	Surface sous 1.80m
Bains	2.72 m ²	+0.20 m ²
Chambre 01	9.27 m ²	+1.85 m ²
Chambre 02	9.27 m ²	+1.00 m ²
Dressing	1.36 m ²	+3.05 m ²
Entrée	11.61 m ²	
Lingerie	1.63 m ²	
WC	1.67 m ²	
RDC C	37.54 m ²	
Bains	3.59 m ²	
Cellier	2.32 m ²	
Chambre 03	11.23 m ²	
Séjour/cuisine	34.91 m ²	
WC	1.69 m ²	
R+1 C	53.74 m ²	
Bains	4.24 m ²	
Chambre 04	12.14 m ²	
Mezzanine	8.03 m ²	
R+1 COMBLE C	24.40 m ²	
Total général	115.69 m²	+3.05 m² = 118.74 m²





Surface balcon R+1 16.00 m²
Surface terrasse RDC 11.50 m²
Jardin privatif 25.00 m²

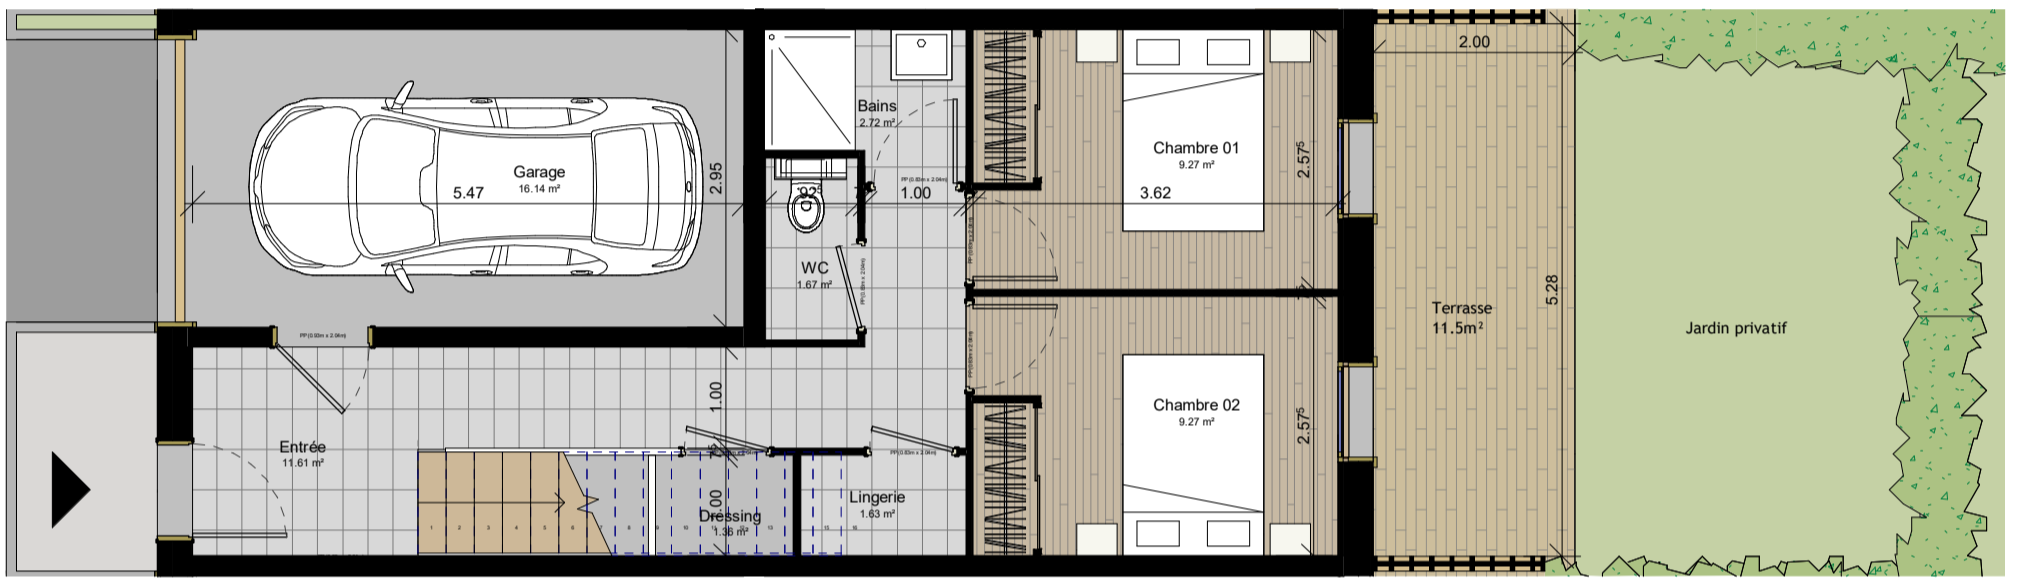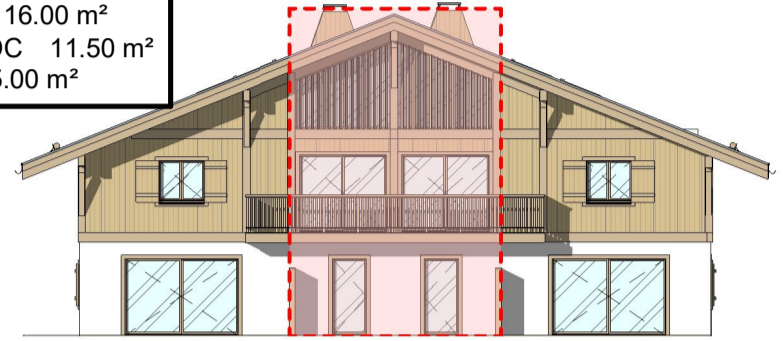

2 R+1 - C02

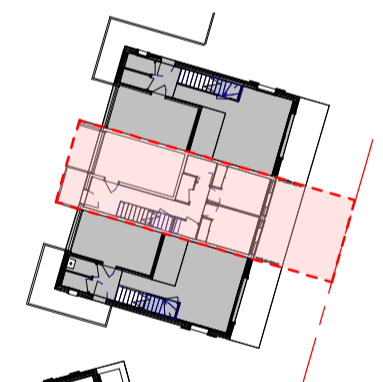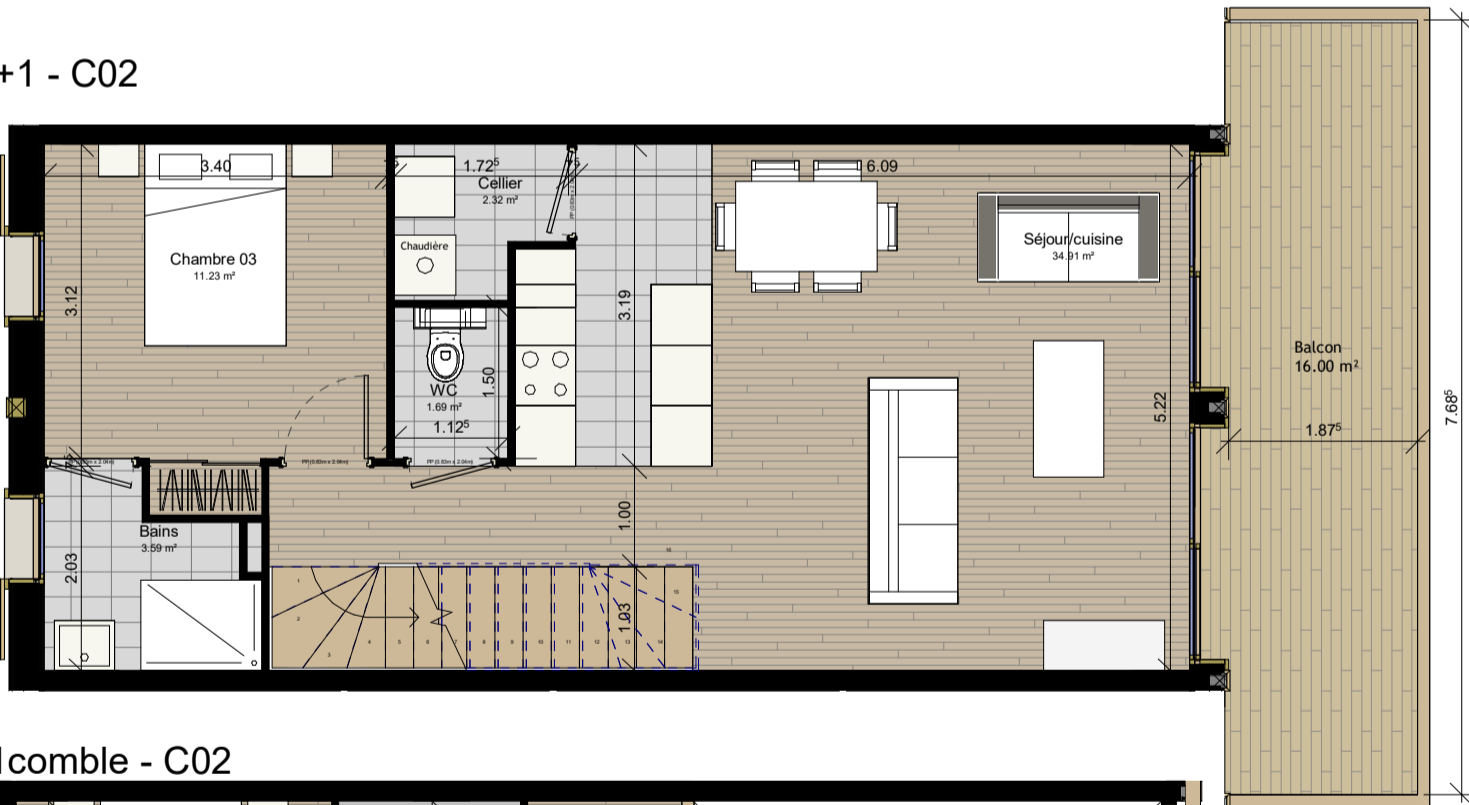

3 R+1comble - C02

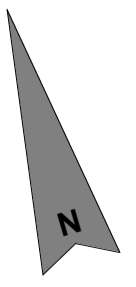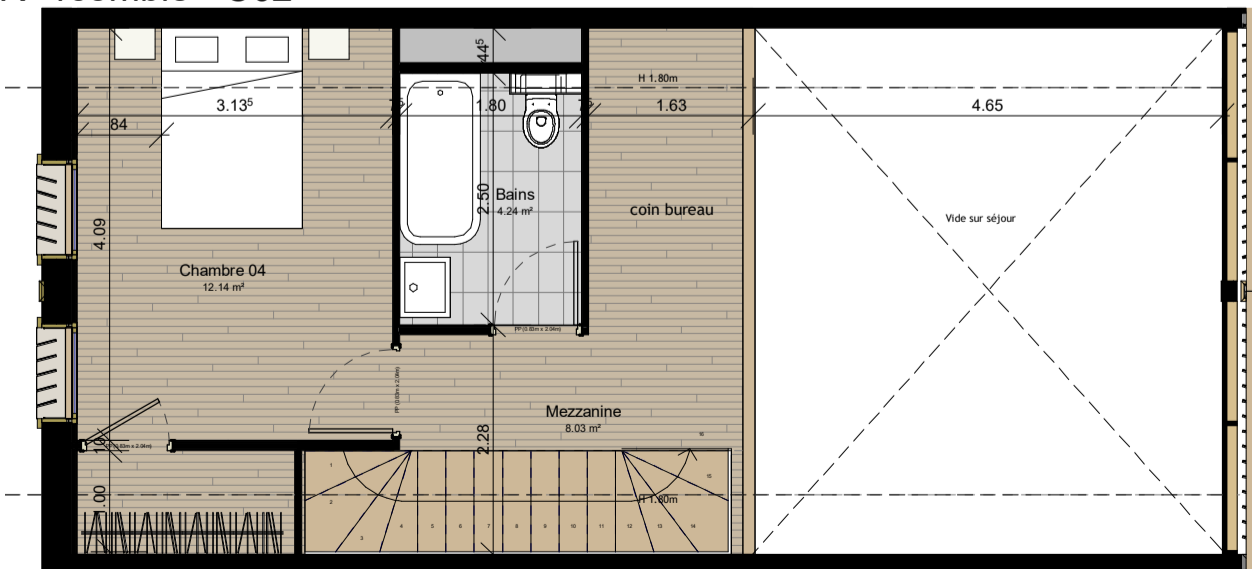

ARCHITECTES ASSOCIÉS
Maitre d'oeuvre
LG Architectes Associés
117, rue de Verdun - BP 49 -
74702 SALLANCHES cedex
N° SIREN 397 679 325
R.C.S Annecy
Tel : +33(0)4 50 58 32 59 / E mail : contact@lg2a.com
SARL au capital de 40 000€ inscrite à l'ordre des Architectes
Rhône Alpes sous le n°348

Nota : Les surfaces Habitables, les détails architecturaux et les côtes sont susceptibles d'être légèrement modifiés lors de la mise au point définitive

Titre: App. C02	Numéro: PLV_11	Date: 16/05/2021	Indice: A
-----------------	----------------	------------------	-----------

Maitre d'ouvrage
SARL Les Chalets de Bostan
117 Rue de Verdun 74700
SALLANCHES